LEGENDA :

- DELIMITAZIONE AREE OGGETTO D'INTERVENTO
- ESTRATTO MAPPA
- RILIEVO TOPOGRAFICO
- FABBRICATI RILEVATI IN LUOGO
- -1.20 QUOTE STATO DI FATTO
- ALBERATURA ESISTENTE
- P PARCHEGGI ESISTENTI

CALCOLO QUOTA MEDIA NATURALE DEL TERRENO IN OGGETTO

$$\text{ml.}\ \frac{(-1.088) + (-0.10) + (-1.558) + (-0.452)}{4} = \text{ml. } -0.80$$

IL RICHIEDENTE :

SO.GE.S.IMM. S.R.L. Real Estate _____

IMMARE ALMA CASA S.R.L. _____

LA PROPRIETA':

SO.GE.S.IMM. S.R.L. Real Estate _____

I TECNICI:

TITTA geom.. PIERLUIGI _____

BENTIVEGNA arch. TIZIANA _____

Studio di Progettazione Civile, Urbanistica e Industriale

Via C. Battisti, 68 - 20832 ARCORE - MI

Tel.: 039.601.21.82 - 601.20.93 - Fax 039.601.50.95

E-Mail: tettaarchitetti@libero.it pmt@tettaassoc.com

Professionisti

geom. Pierluigi TITTA

geom. Lorena MOTTA ***** geom. Michele GARANCINI

arch. Tiziana BENTIVEGNA ***** geom. Giorgio VERTEMARA

I Progettisti Pierluigi geom. TITTA via C. Battisti 68 - ARCORE - MI Tiziana arch. BENTIVEGNA via Brianza 8 - MUGGIO' - MI	Tavola 04	I Proprietari SO.GE.S.IMM. S.R.L. Real Estate
Il direttore lavori	Scala 1:500	I Richiedenti SO.GE.S.IMM. S.R.L. Real Estate IMMARE ALMA CASA S.R.L.
L'Impresa	Data 02-03-2008	Titolo: S.U.A.P. ai sensi del D.P.R. 447 e s.m.i. del 20/10/1998 e verbale di deliberazione del consiglio comunale n. 51 del 30/10/2006 AREE IN ARCORE - VIA A. POLINI -
	Aggiornamenti	Oggetto RILIEVO STATO DI FATTO

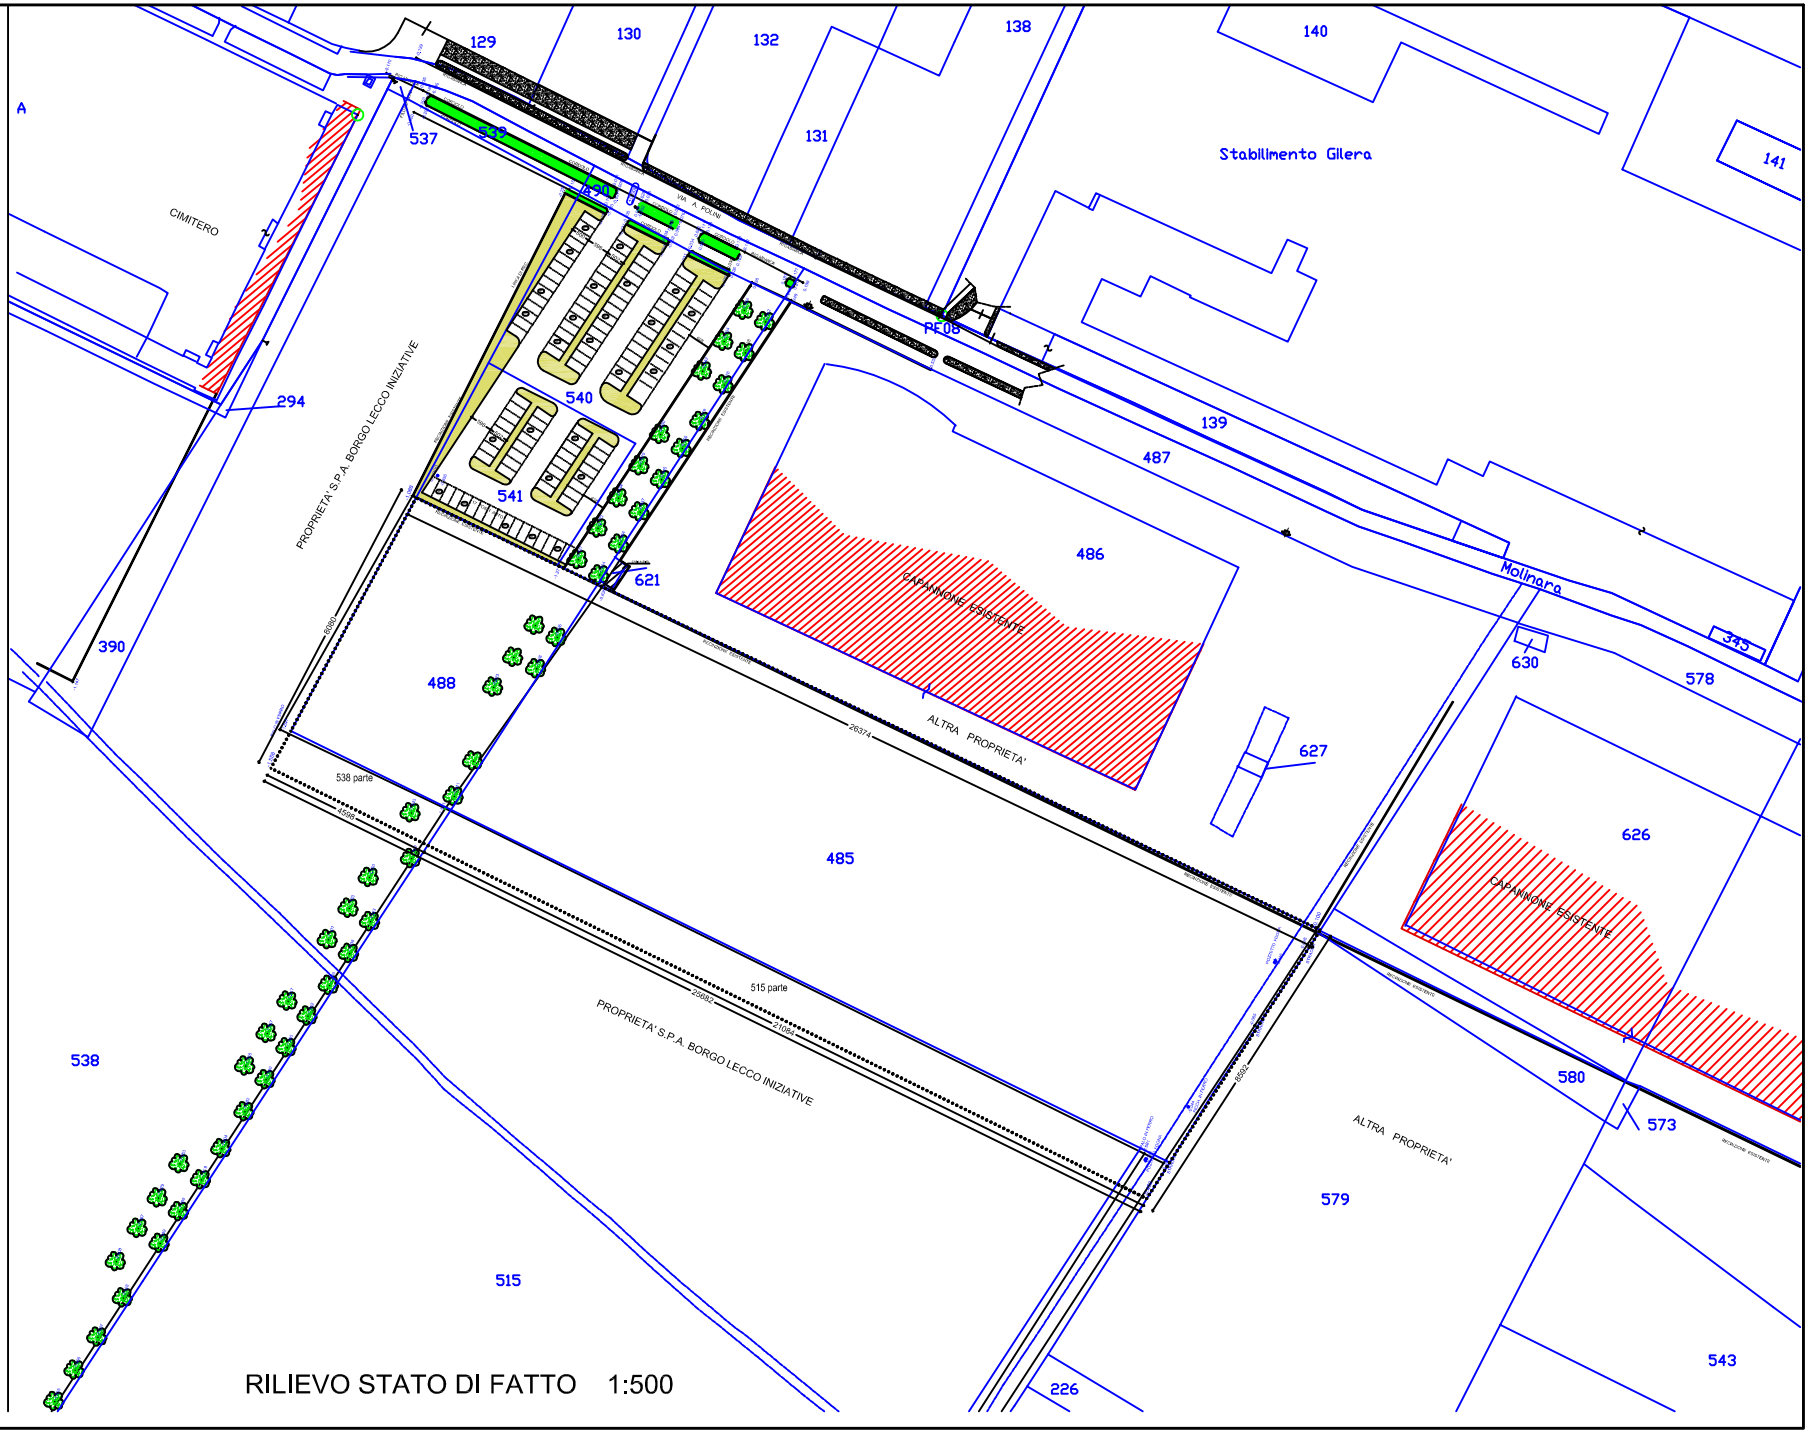

RILIEVO STATO DI FATTO 1:500